


Portal zum Nationalpark am historischen Brunnen

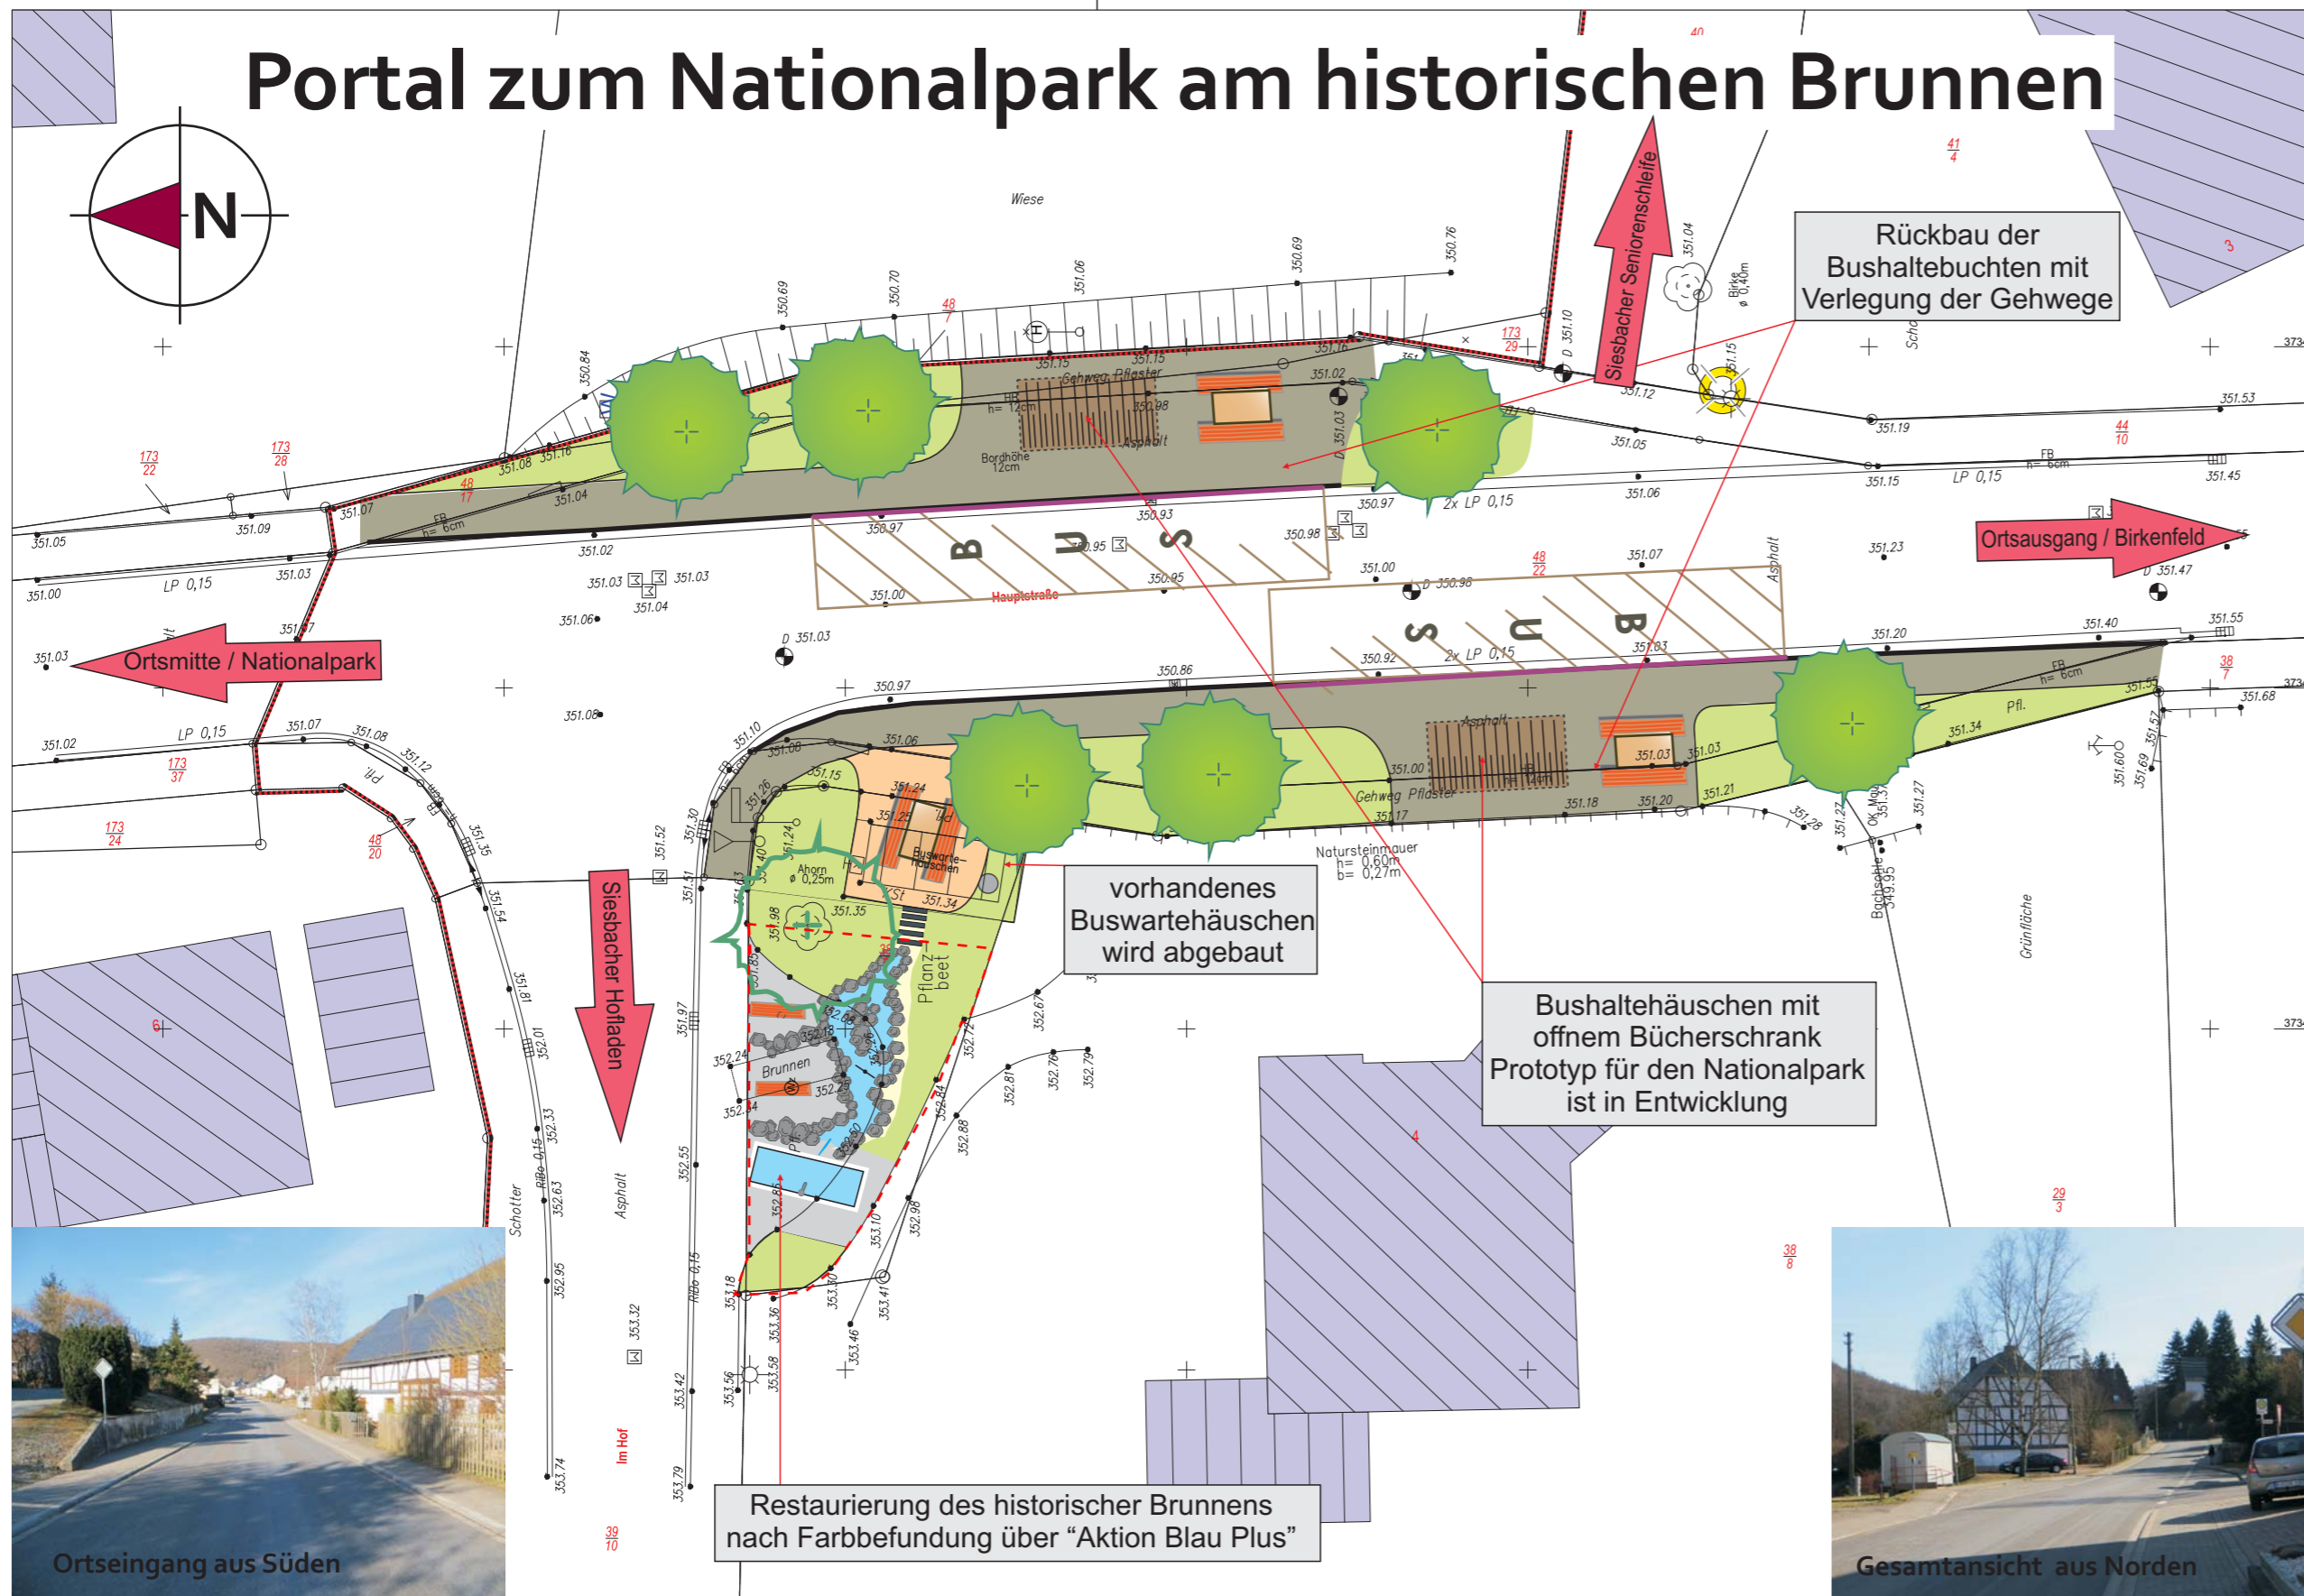

Ortseingang aus Süden



Brunnenplatz aus Westen



... Seitenansicht "Im Hof"



... Ansicht Hauptstraße



Grünfläche Parz. 29/3



Gesamtansicht aus Norden



Provisorische Haltestelle



Legende

- Geltungsbereiche (werden gemäß Termin mit ADD am 22.10.2015 eingetragen)
- 370,00 Höhenangabe in m. ü.NN Bestand (/ Planung)
- Altstadtpflaster neu
- Natursteinpflaster
- Rasen / Grünfläche
- wassergebundener Decke
- Kies am Wasserlauf
- Leuchte Bestand
- Abfallbehälter
- Baum Bestand / Planung

Ortsgemeinde Siesbach: Portal zum Nationalpark am historischen Brunnen

HICKING
PLANUNGSBÜRO

Roßberg 41
53505 Altenahr
Tel: 02643/900033
E-Mail: info@buero-hicking.de



Maßstab= 1:200

V 01 - gemäß GR 18.08.2015