


Entwurf Umlegungskarte Siesbach „Auf dem Süssenacker“ M. 1:1000

1. Änderung des Bebauungsplanes "Auf dem Süssenacker"
gemäß Beschluß vom 11. Feb. 1974
Gemeindeverwaltung Siesbach

Bürgermeister

Garage gem. § 31 (1) BBAuG

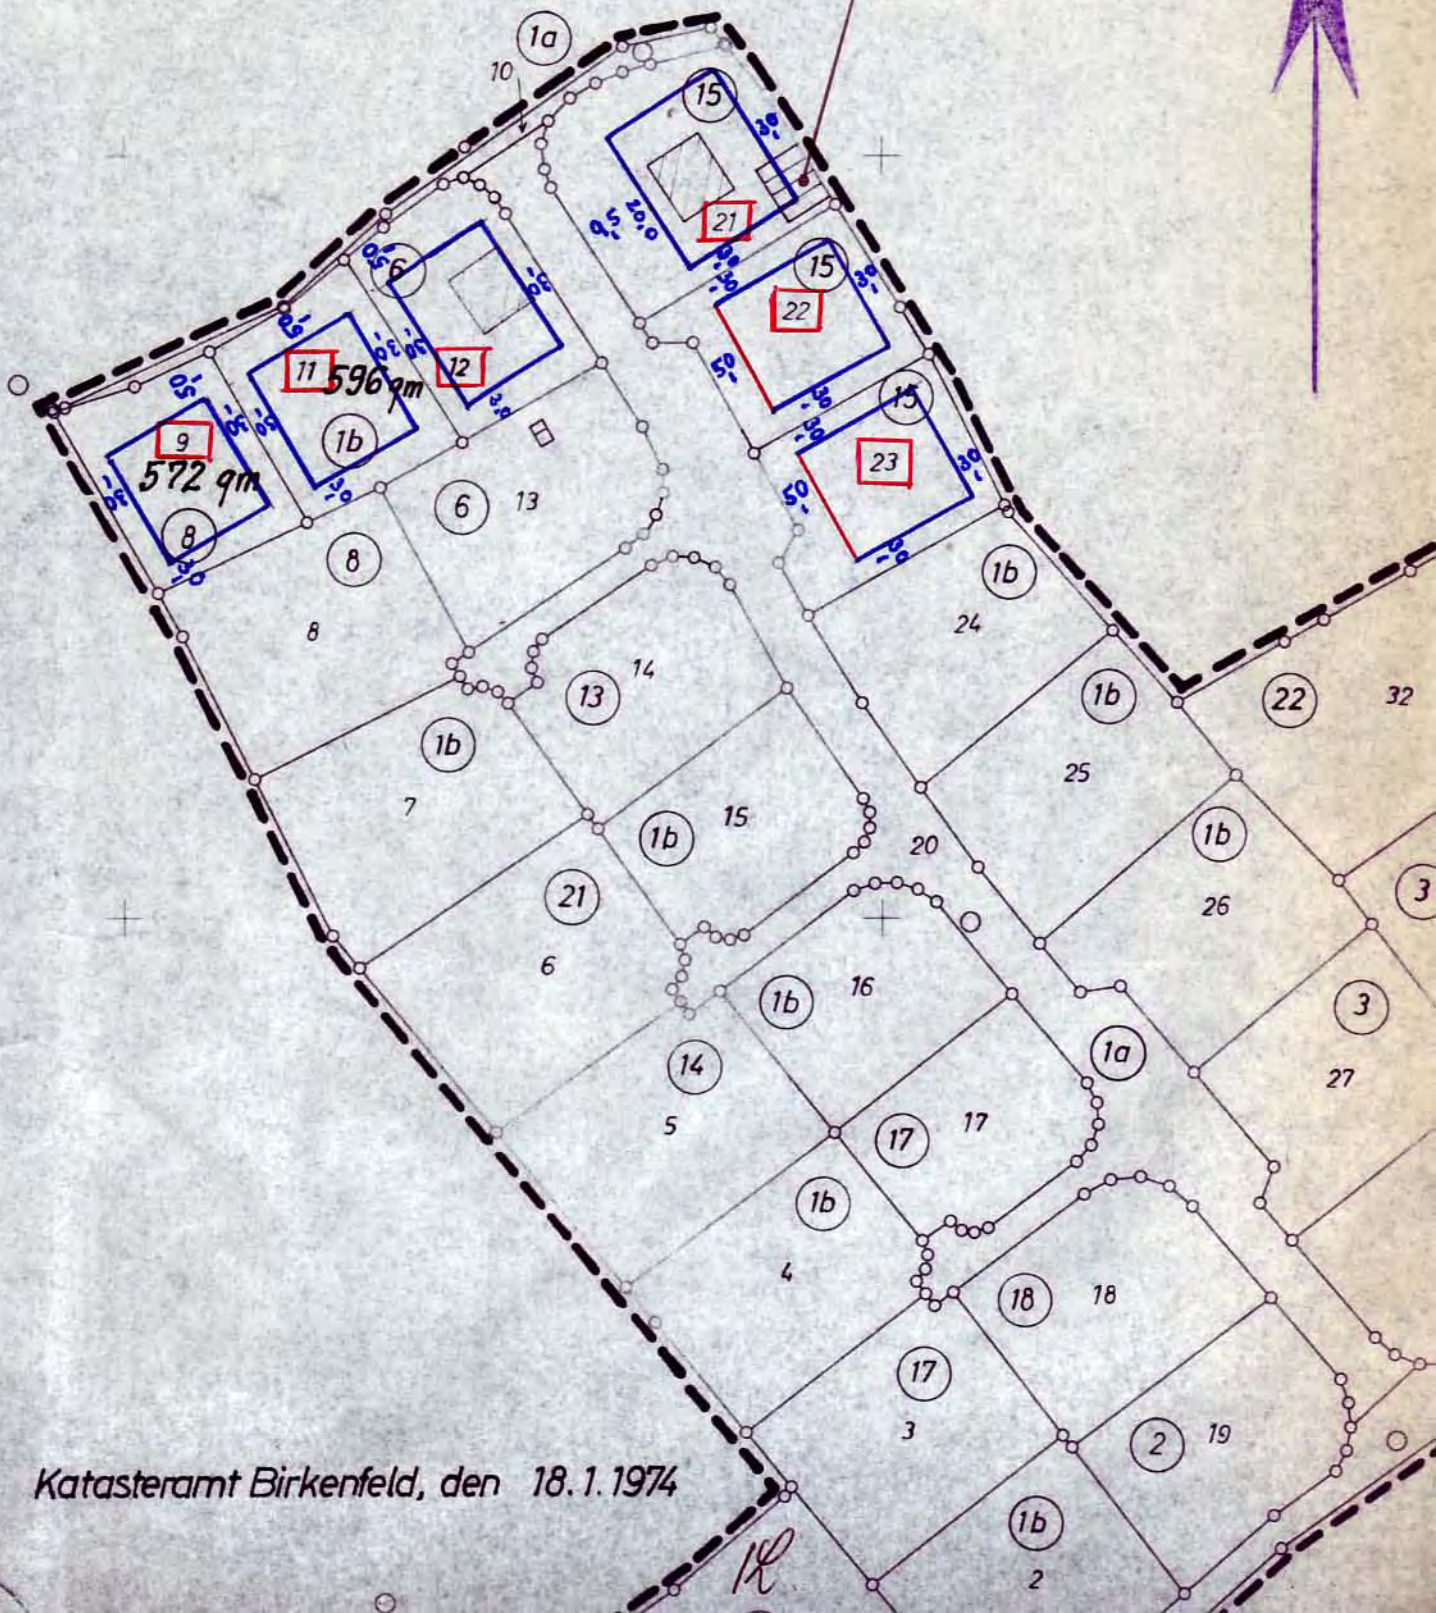

Katasteramt Birkenfeld, den 18.1.1974