

Flur 5
Sportplatz
192

M = 1:1000

ÄNDERUNGSPLAN 1

Ortsgemeinde Siesbach
Erweiterung des Bebauungsplanes
"Auf dem Süssenacker"


Maßstab 1:1000

- Baugrenze
- ↔ Firstrichtung

Z II
GRZ 0,4
GFZ 0,7




Auf Trautenbach

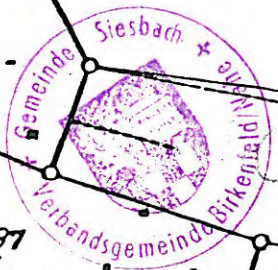

Wieland
Ortsbürgermeister

In Trautenbach

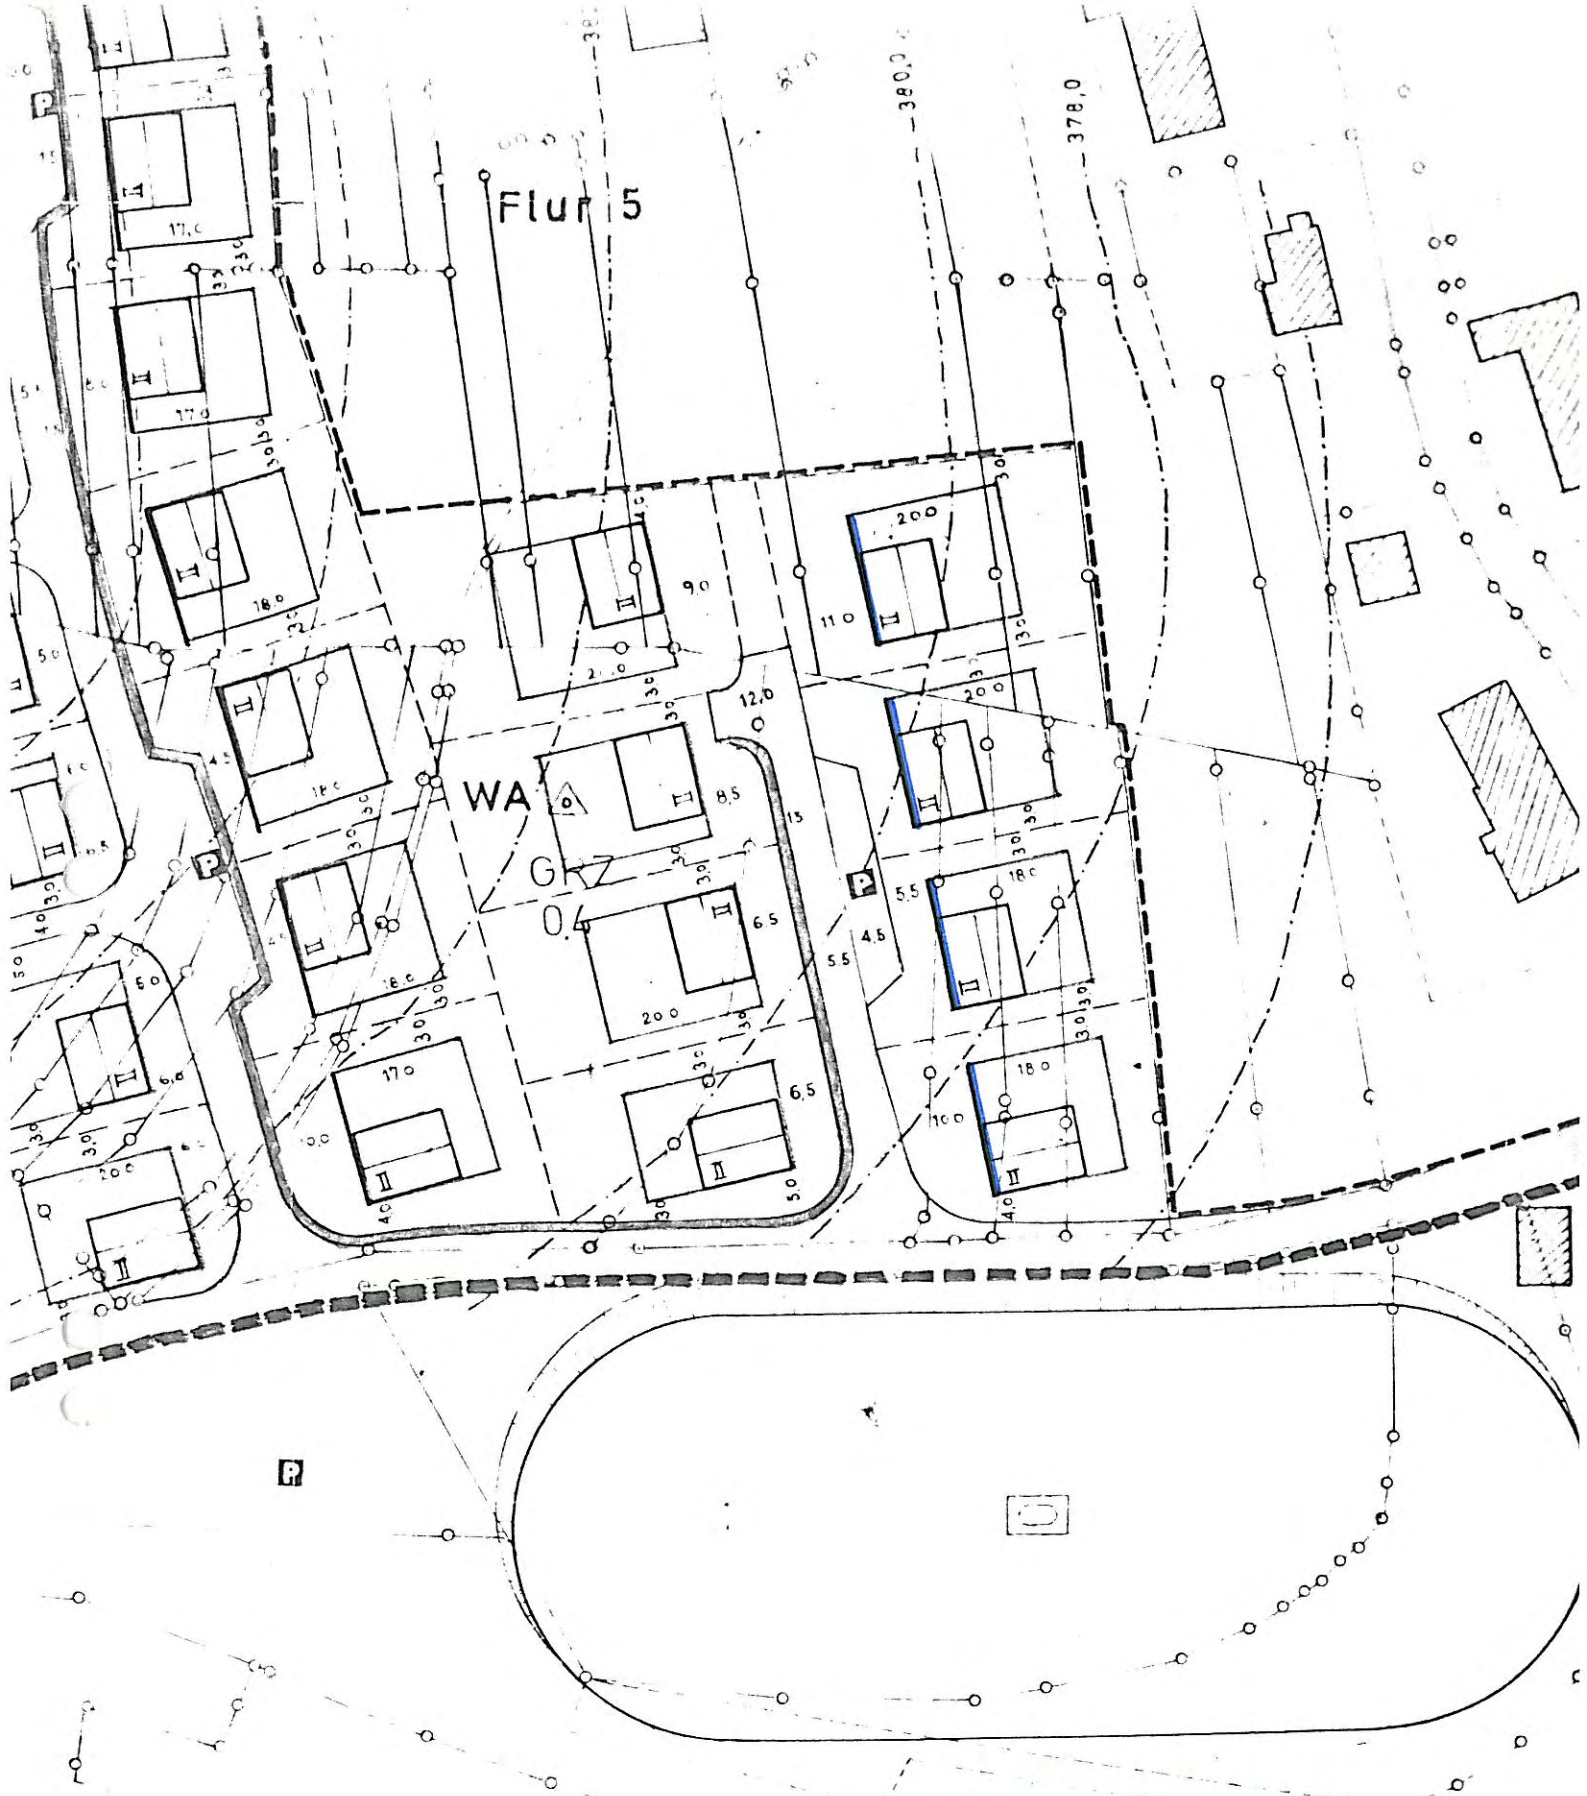

Flur 5

WAG

In Trautenbach

ÄNDERUNGSPLAN 2

Ortsgemeinde Siesbach

Umwandlung der Baulinien
in Baugrenzen ———

Änderung des Bebauungsplanes
"Auf dem Süssenacker"

Maßstab 1:1000



Fr. Weid
Ortsbürgermeister